Экспликация помещений

№	наименование	м²
1	холл	13,83
2	гост.санузел	2,03
3	ванная комната	3,59
4	кухня-балкон	17,41
5	гостиная	11,51
6	спальня	12,81
7	лоджия	9,38
8	спальня дочери	15,53
9	гардеробная	3,21

ПЛАН РАССТАНОВКИ МЕБЕЛИ

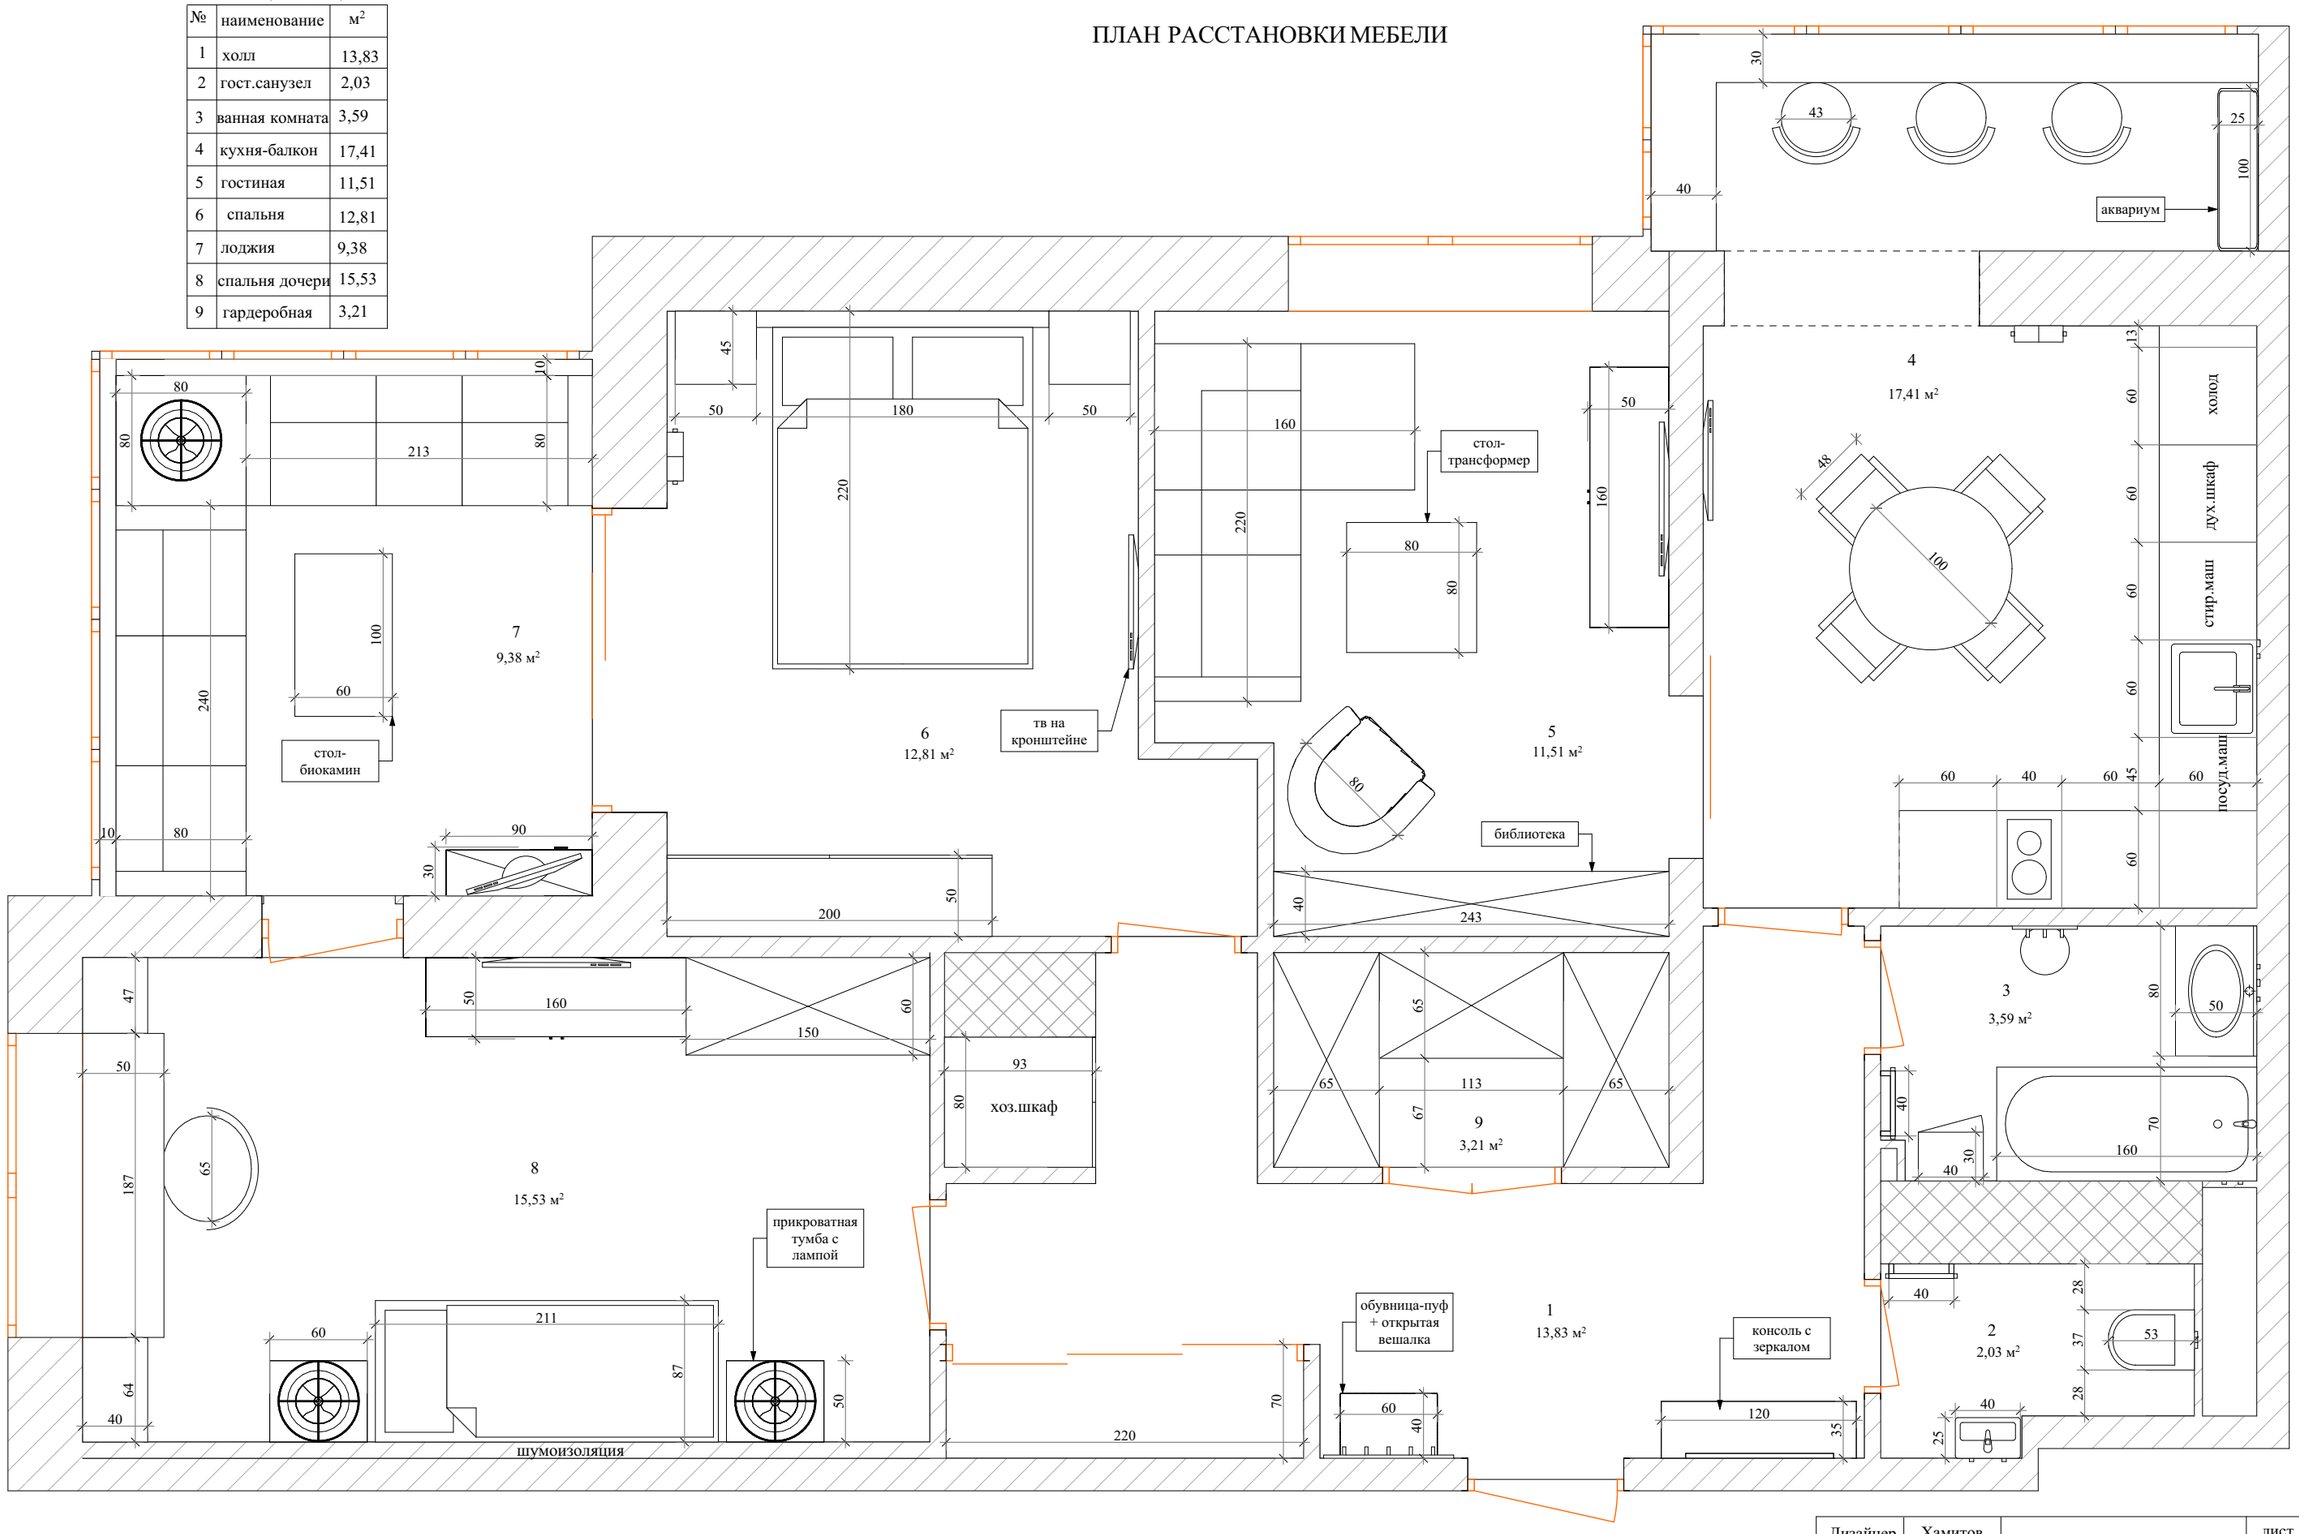

Дизайнер	Хамитов	Санкт - Петербург,ул. Адмирала Трибуца, дом 8, кв.710	лист / листов
Заказчик	Крючков		
выполнил			
принял			
дата	11.01.2017		