


ОБМЕРНЫЙ ПЛАН

Условные обозначения

●	водопроводная труба
●	канализационная труба
■	радиатор отопления
Н	Н помещения 285 см
S	S общ. = 90,58м ²

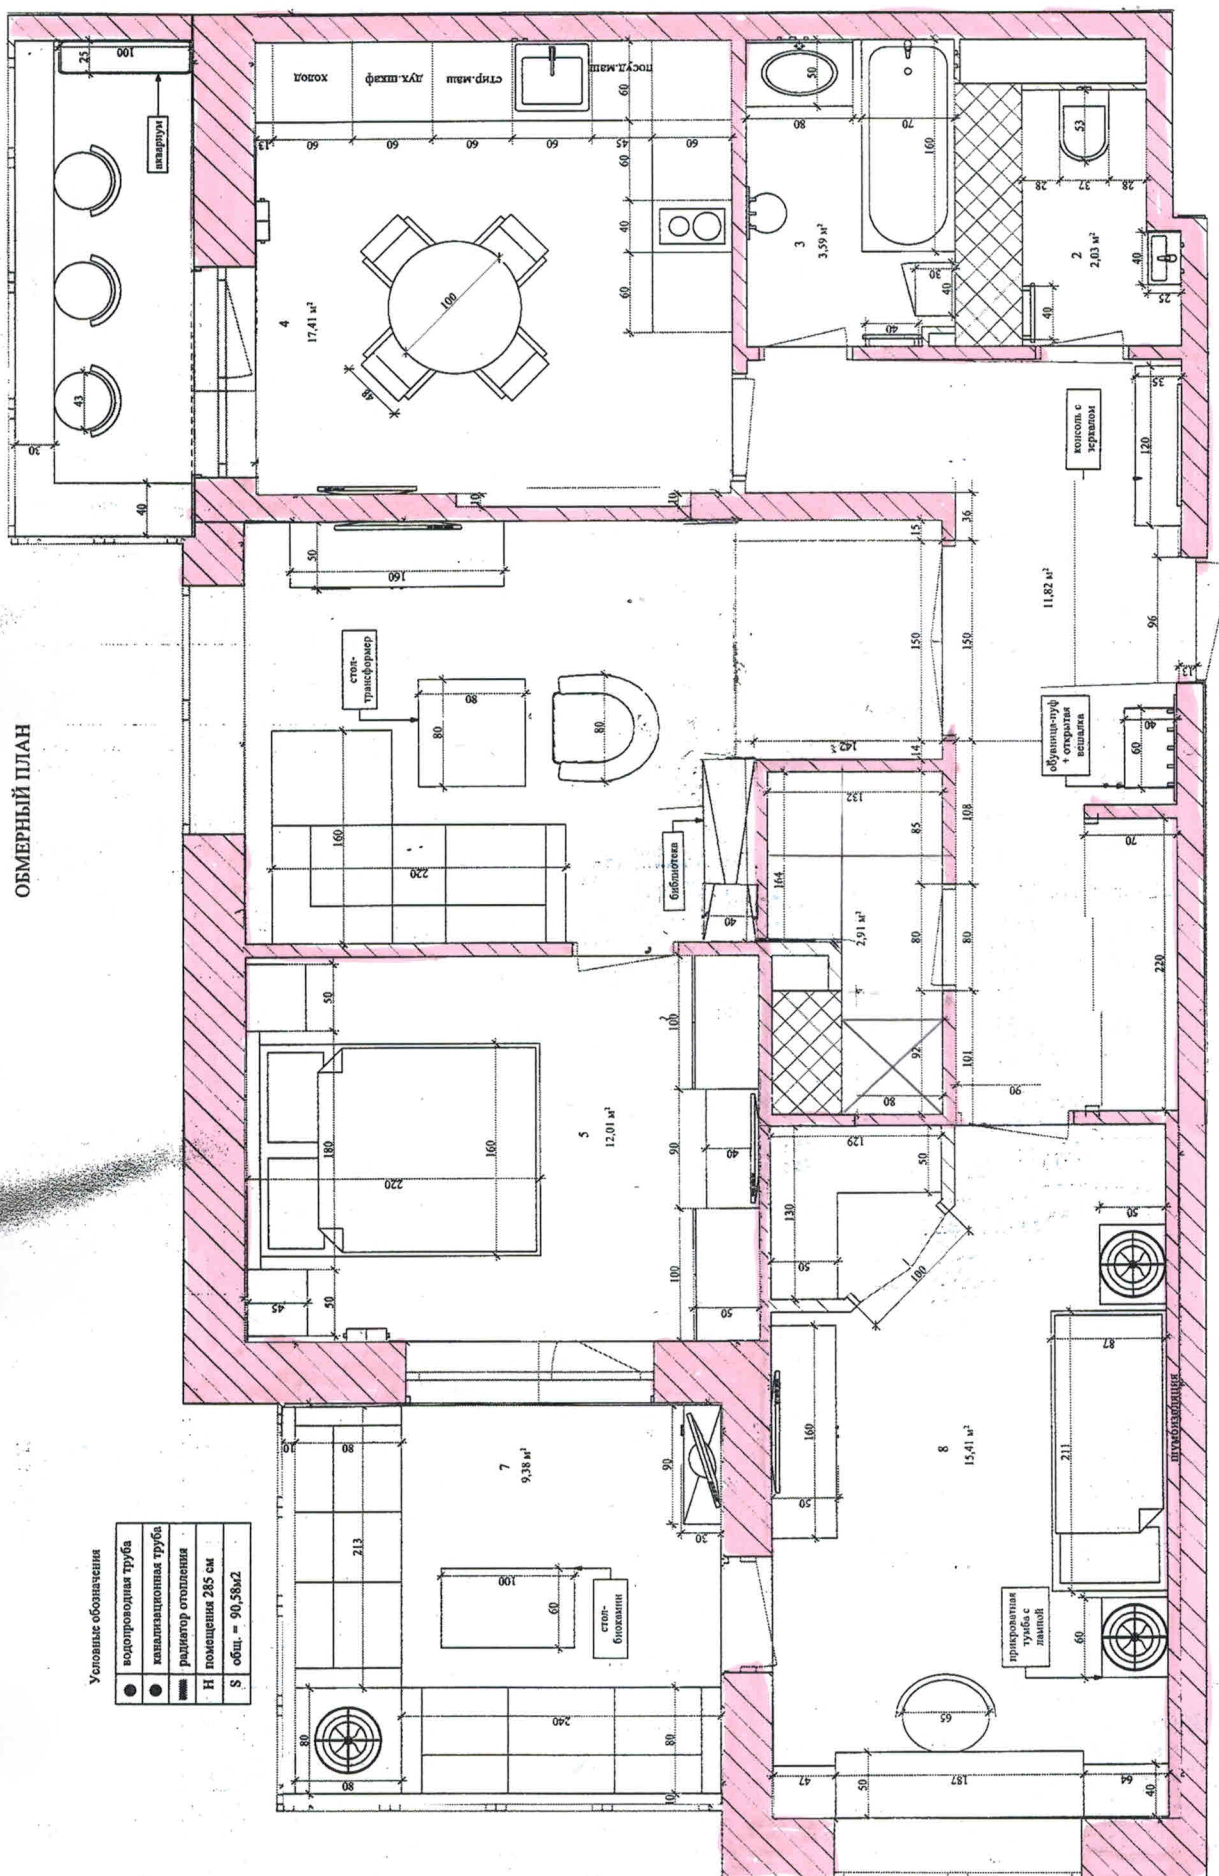

Дизайнер	Хамитов	Лист	Листов
Заявщик	Крючков		
выполнил			
принял			
дата	27.12.2016		

Санкт - Петербург, ул. Адмирала
Трибуна, дом 8, кв. 710