


159\*8

ЮГО-ВОСТОК  
ЮГ

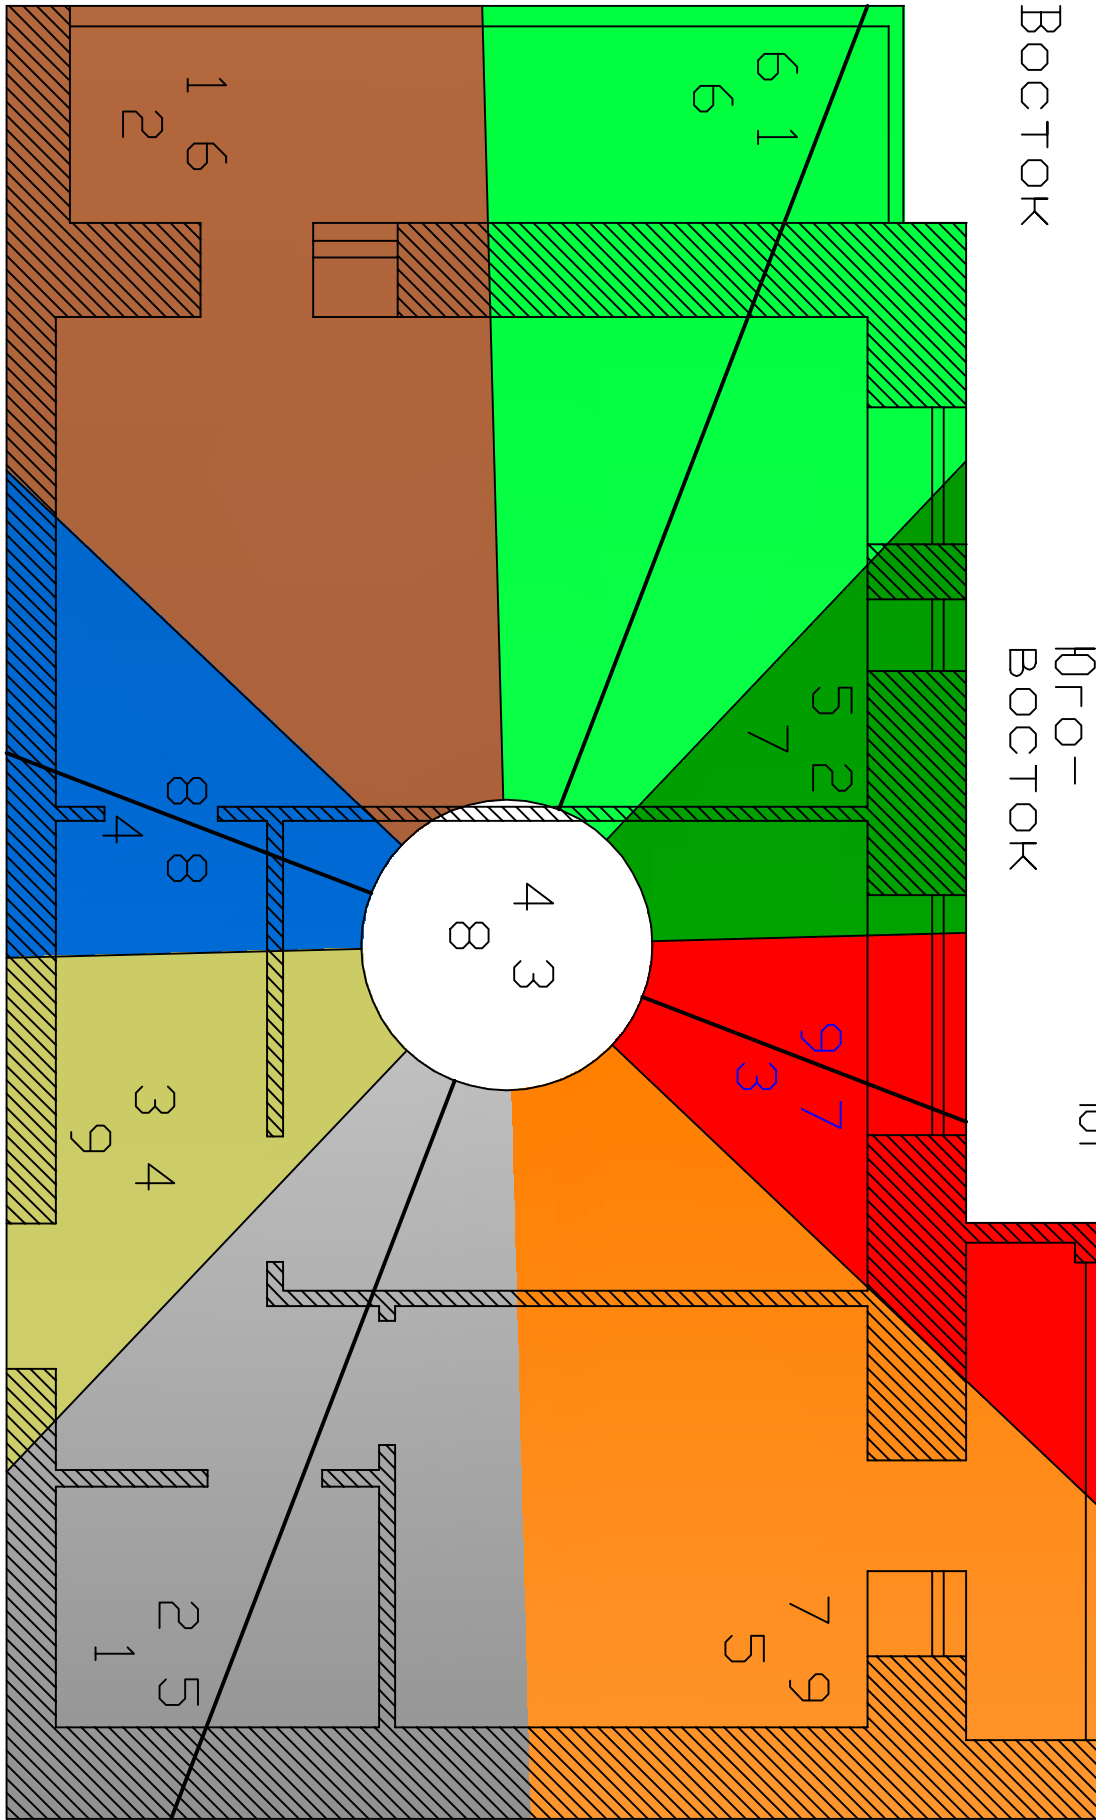

Север-ВОСТОК  
Север  
Север-запад  
Запад